


# Жилой дом типа Z 58 z blk

## План 1-го этажа

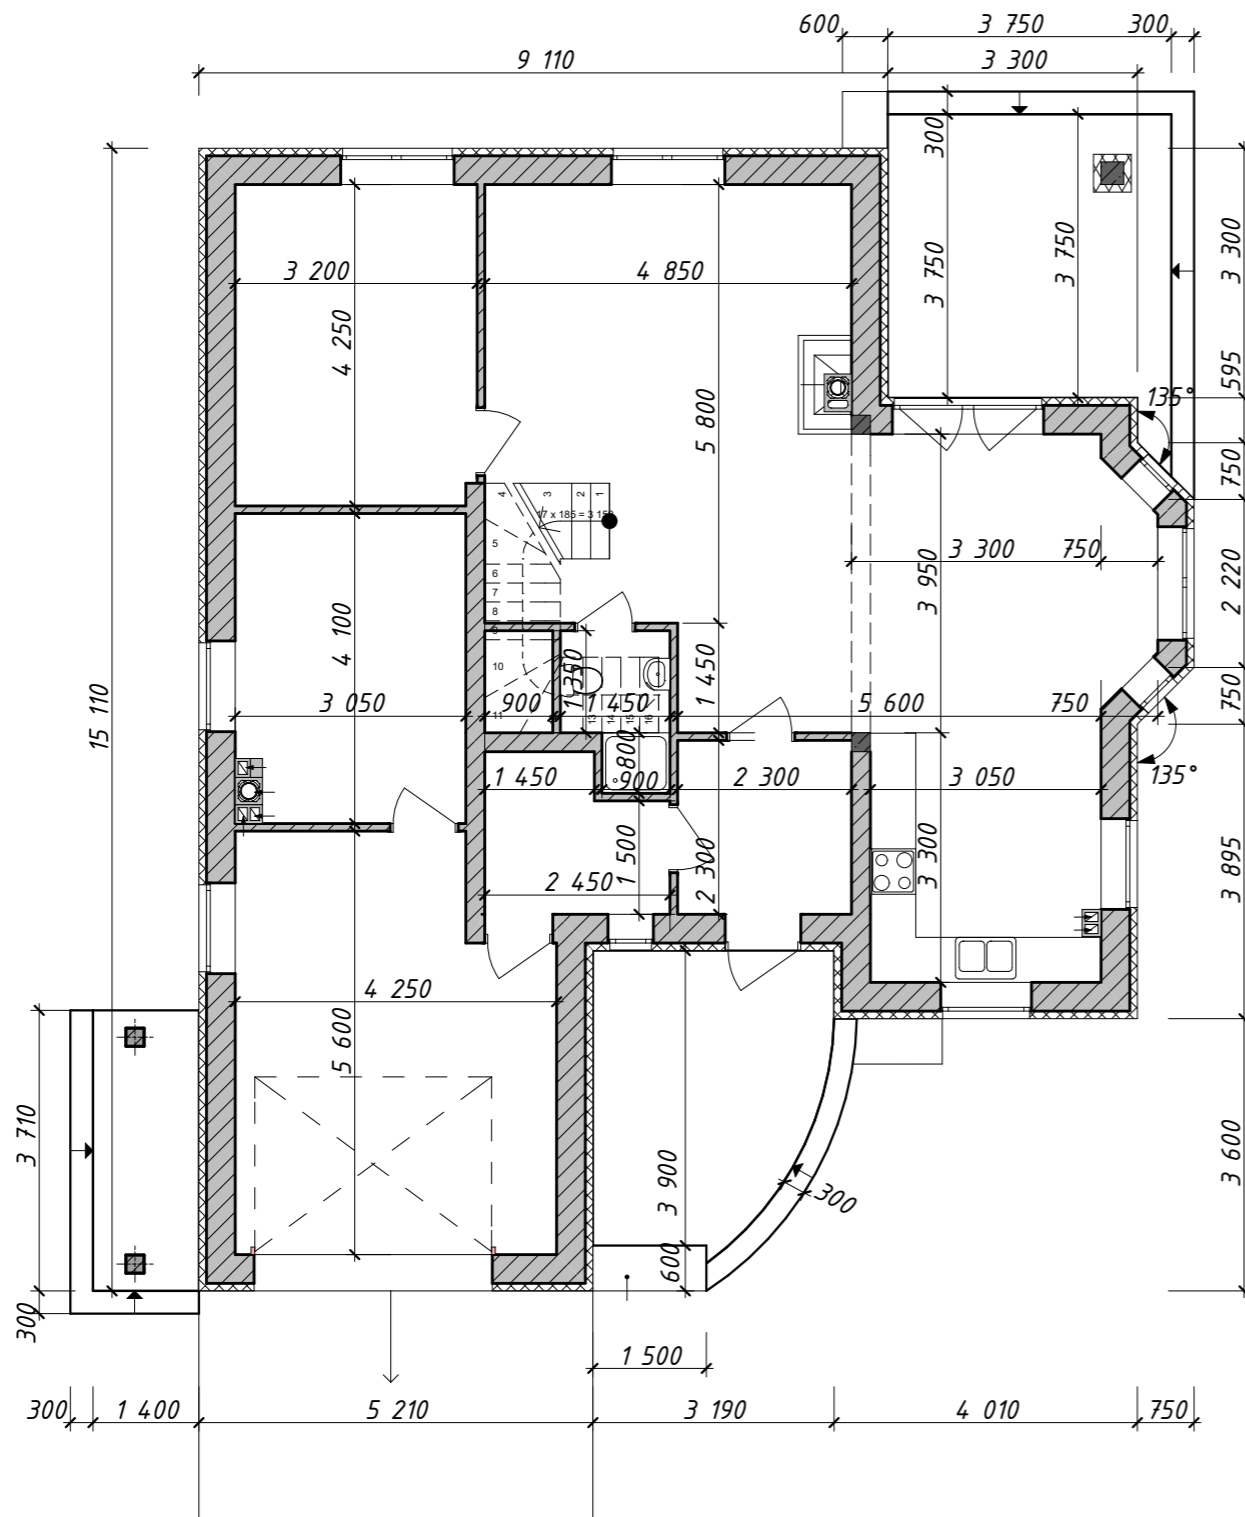

## План 2-го этажа

