


Жилой дом типа Z90

План 1-го этажа

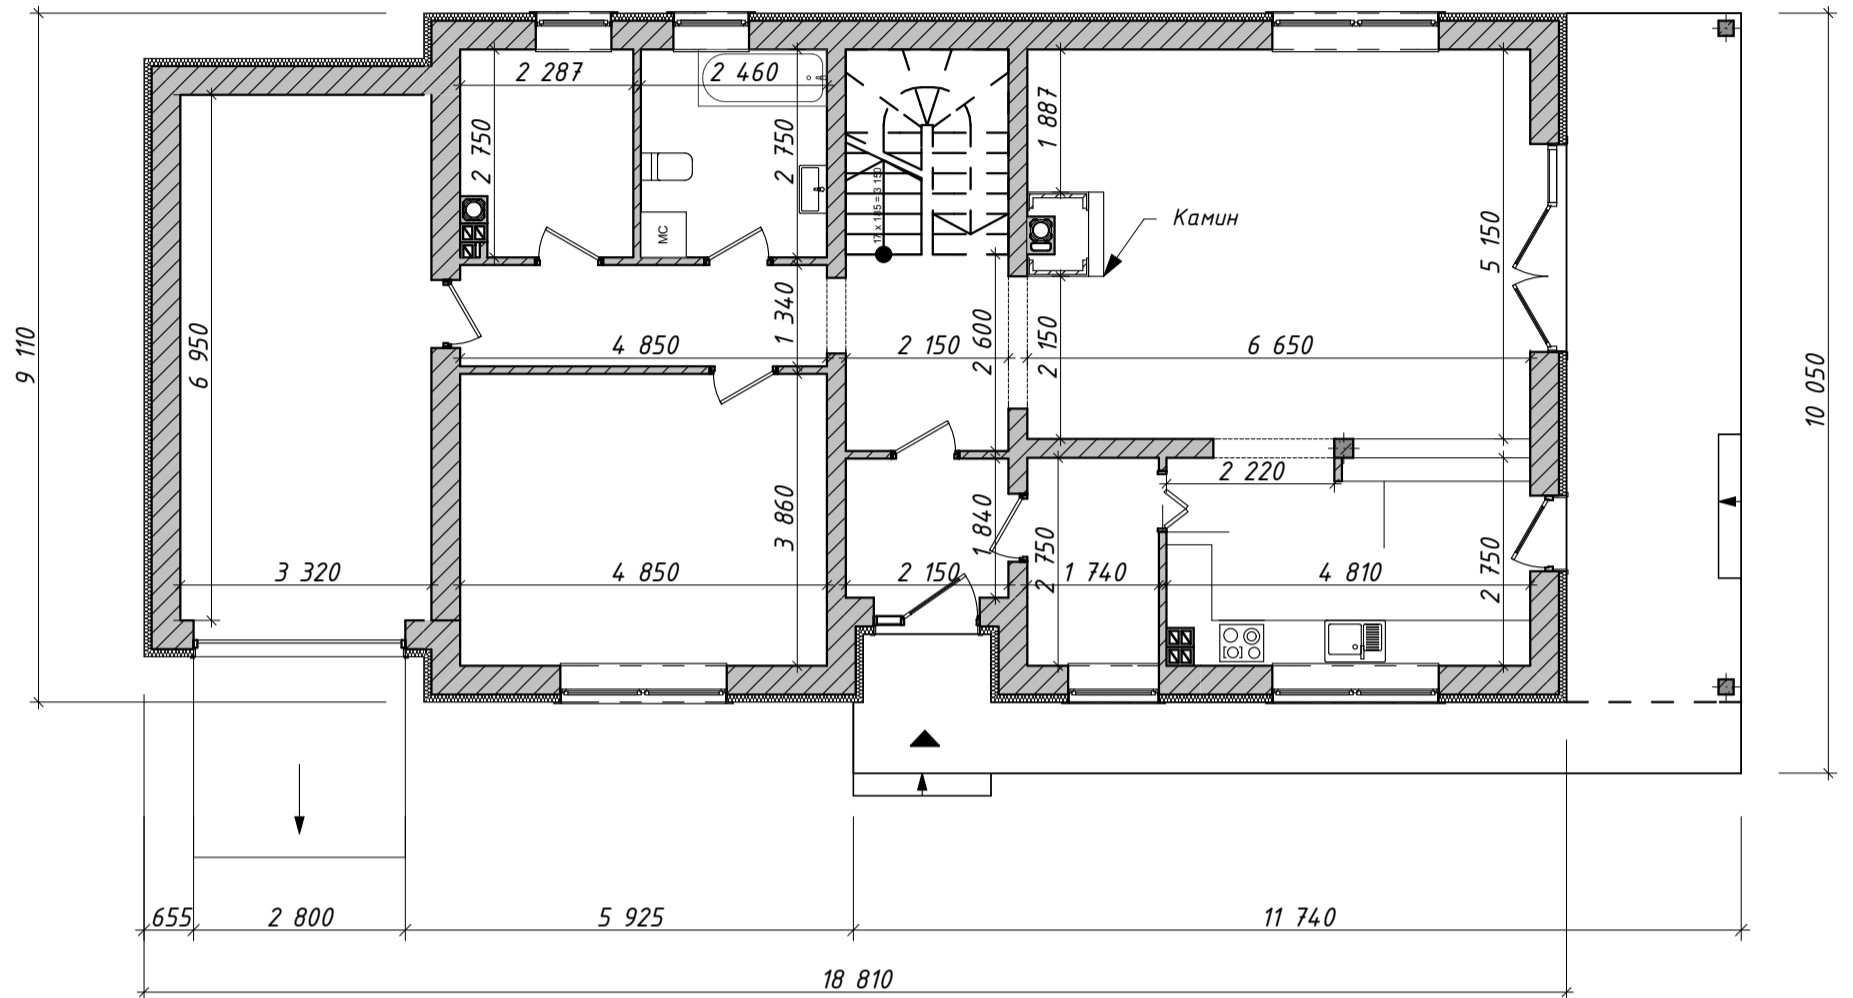

План 2-го этажа

